


Basistekening HPL opdekdeur (model1: Dichte deur)

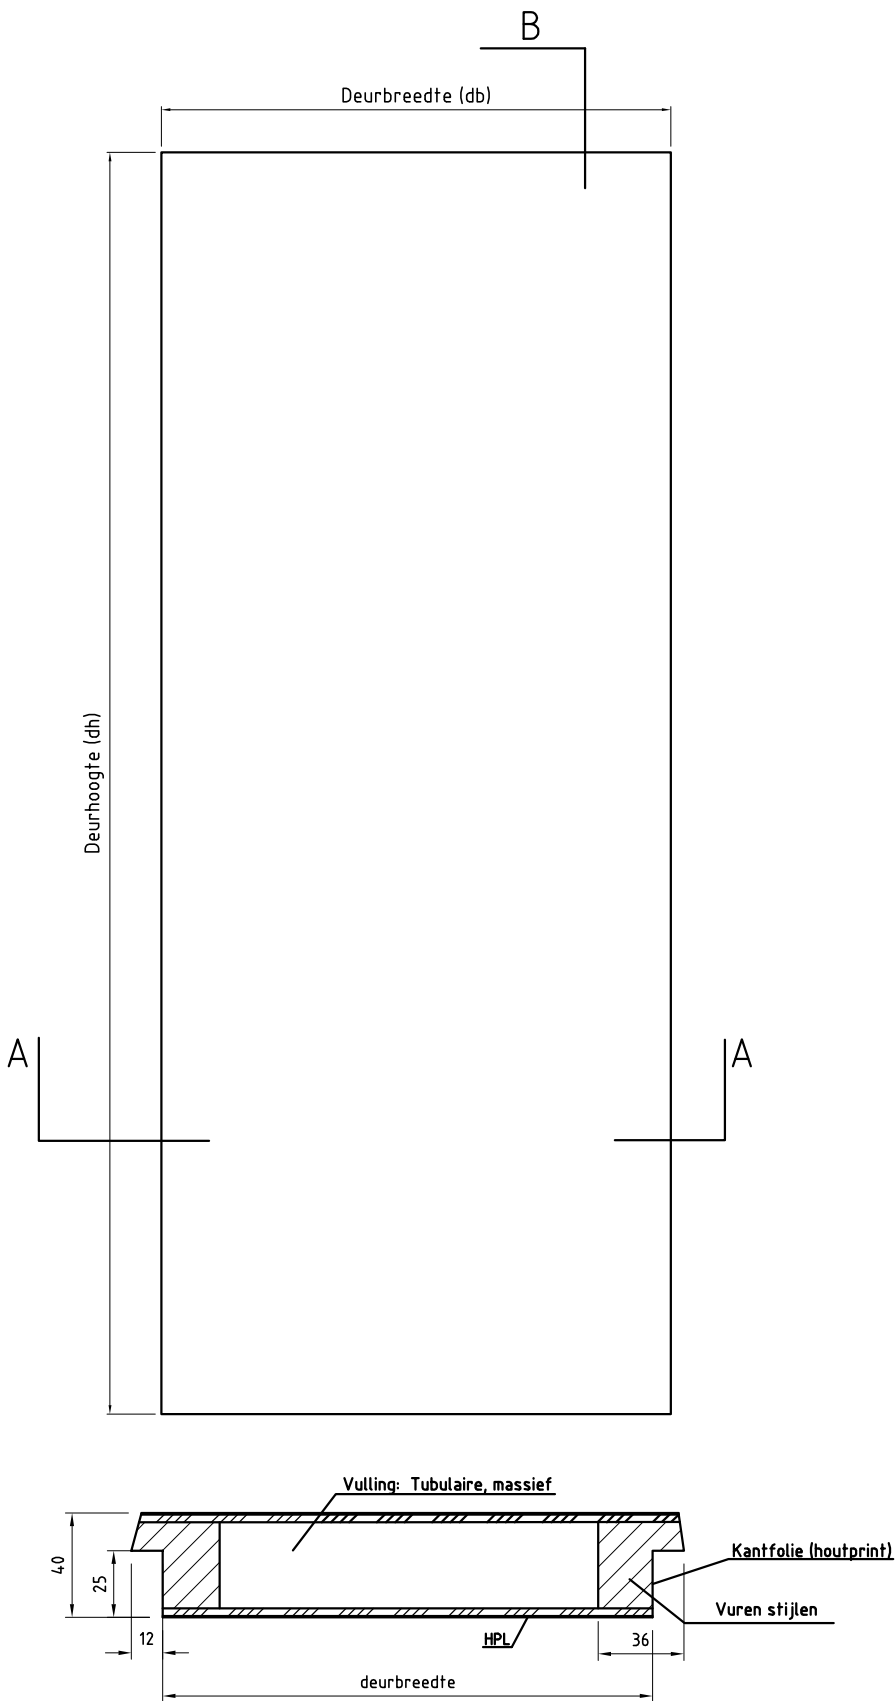

Vuren bovendorpel

